


ZO ZAG PARK DE KOTTEN
ER +50 JAAR GELEDEN UIT.

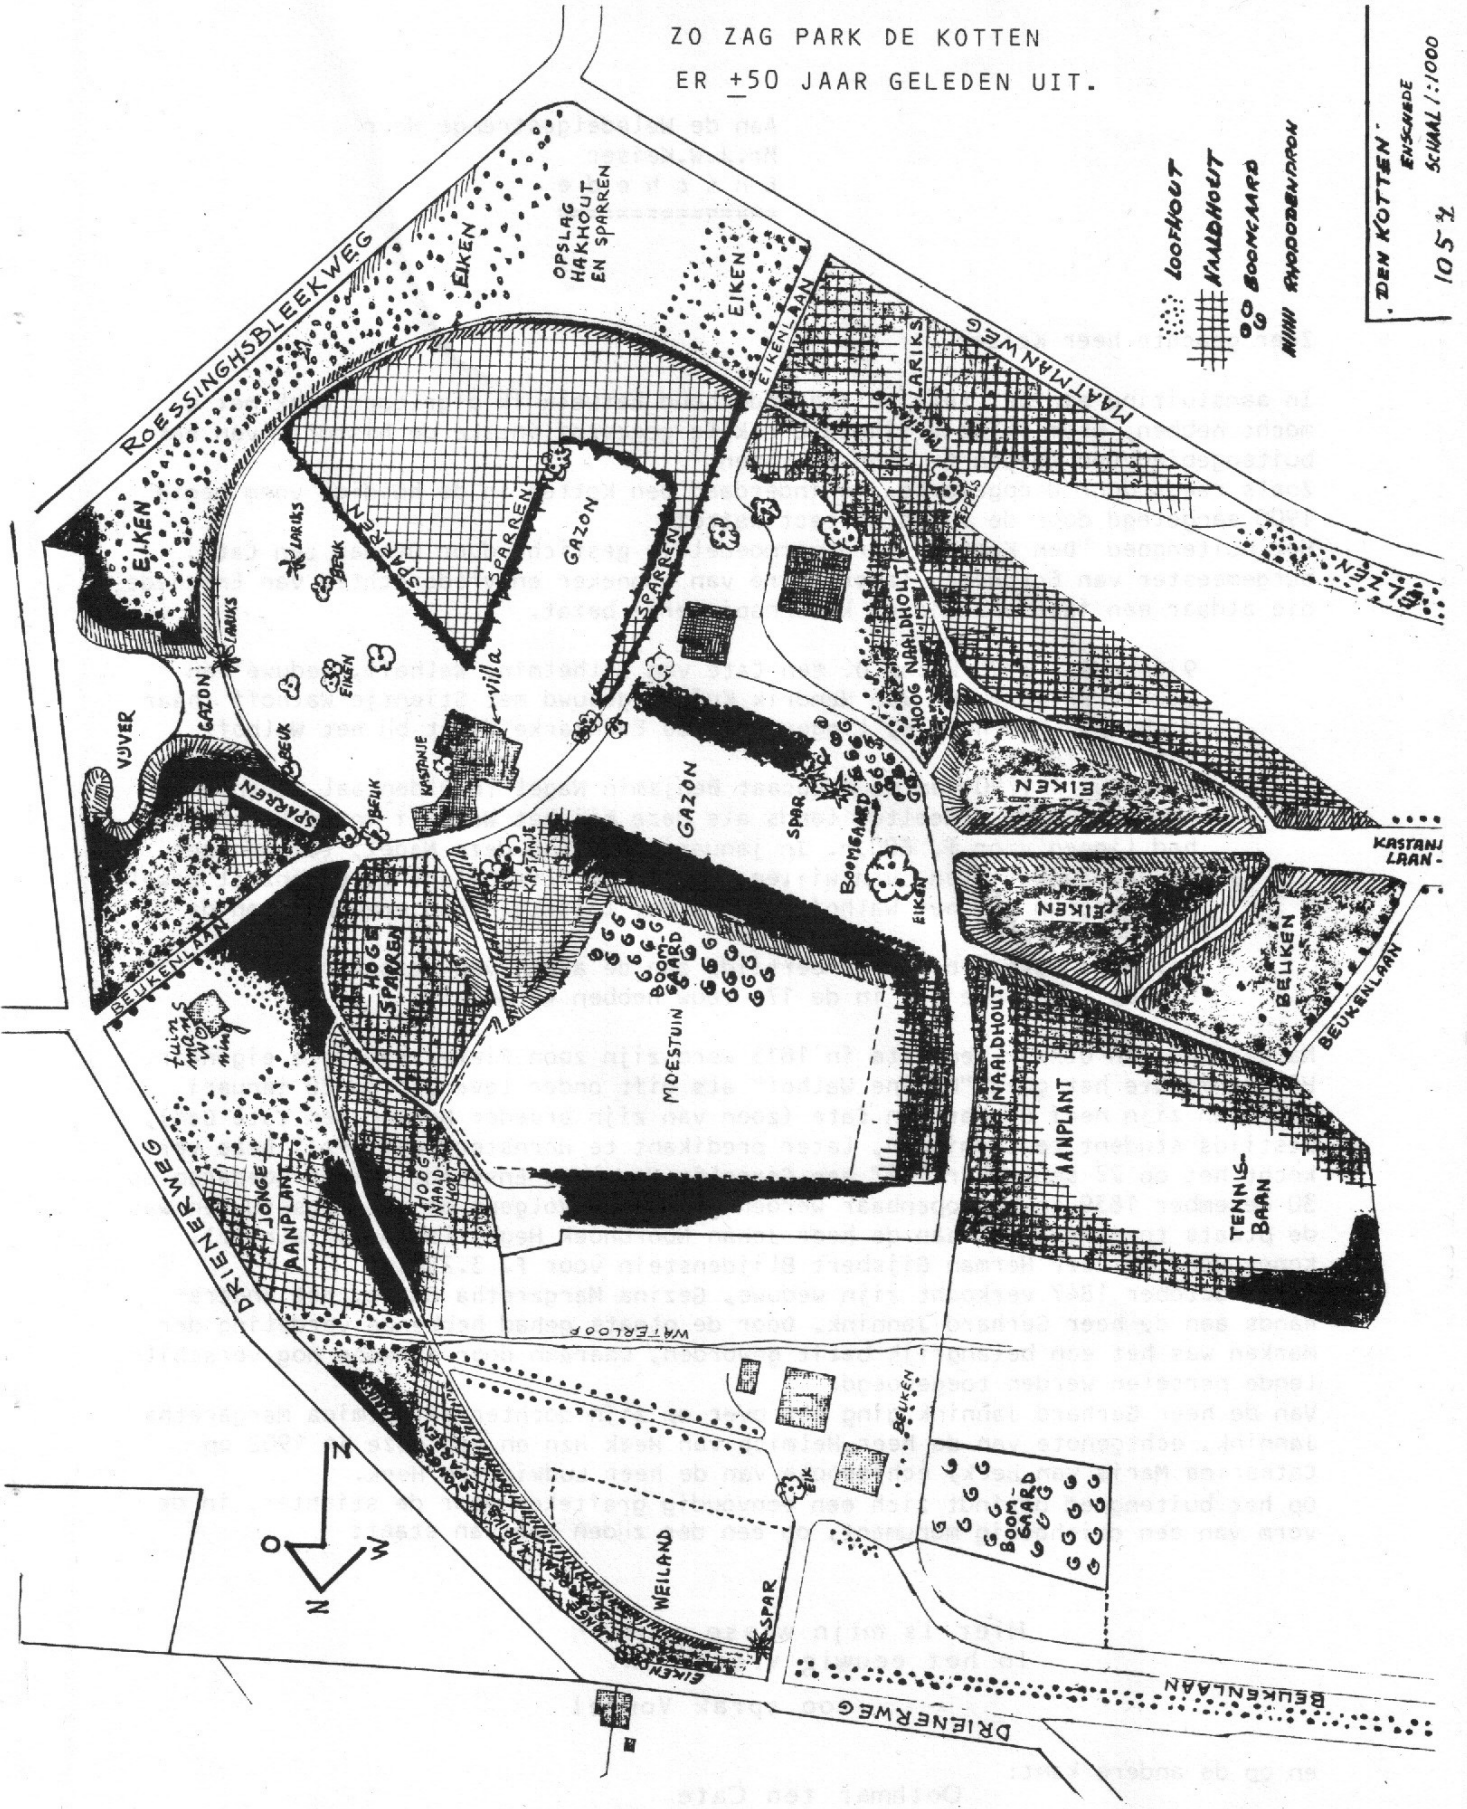

- loofhout
- naaldbout
- boomsaai
- mini spoorbedden

DEN KOTTEN
ENSCHEDE
SCHAAL 1:1000
1054